แบบ บก.๐๖

ตารางแสดงวงเงินงบประมาณที่ได้รับจัดสรรและราคากลาง (ราคาอ้างอิง)

ในการจัดซื้อจัดจ้างที่มิใช่งานก่อสร้าง

๑. **ชื่อ** : ติดตั้งเสาไฟถนนโคมไฟแอลอีดี พลังงานแสงอาทิตย์แบบประกอบในชุดเดียวกัน บัญชีนวัตกรรมไทย รหัสทางหลวงท้องถิ่น นม.ถ.๓๒๓-๐๖ สายบ้านหลุ่งตะเคียน -บ้านหนองนกเขา จำนวน ๘๐ ชุด องค์การบริหารส่วนตำบลหลุ่งตะเคียน อำเภอห้วยแถลง จังหวัดนครราชสีมา

๒. **๒. หน่วยงานโครงการ** : องค์การบริหารส่วนตำบลหลุ่งตะเคียน

๓. **วงเงินงบประมาณที่ได้รับจัดสรร** : ๕,๑๒๐,๐๐๐ บาท

๔. **วันที่กำหนดราคากลาง (ราคาอ้างอิง)** : ๐2 พ.ย. 2569

วงเงินงบประมาณในการจัดซื้อ ๕,๑๒๐,๐๐๐ บาท (ห้าล้านหนึ่งแสนสองหมื่นบาทถ้วน)

๕. **แหล่งที่มาของราคากลาง (ราคาอ้างอิง)**

-ตามบัญชีนวัตกรรมไทย โดยสำนักงบประมาณ ฉบับเพิ่มเติม ตุลาคม ๒๕๖๖

-ต้องเป็นผู้แทนจำหน่าย หน่วยงาน บริษัท หรือผู้ขึ้นบัญชีนวัตกรรมไทยเท่านั้น

๖. **รายชื่อเจ้าหน้าที่กำหนดราคากลาง (ราคาอ้างอิง)**

๑. นางฐิตารีย์ เวียงสิมมา	ตำแหน่ง หัวหน้าสำนักปลัด	ประธานกรรมการ
๒. พ.จ.อ.พิพัฒน์พล เตโพธิ์	ตำแหน่ง เจ้าพนักงานป้องกันฯ ชำนาญงาน	กรรมการ
๒. นางสาวสุพัฒตรา เพียงโงก	ตำแหน่ง ผู้ช่วยเจ้าพนักงานพัฒนาชุมชน	กรรมการ
๓. นายเลิศ พานไธสง	ตำแหน่ง ตัวแทนชุมชน	กรรมการ
๕. นายสุริยา โกรพิมาย	ตำแหน่ง ผู้ช่วยนายช่างโยธา	กรรมการและเลขานุการ

สรุปผลการประมาณราคาก่อสร้าง

ปร.5

ส่วนราชการ องค์การบริหารส่วนตำบลหลุ่งตะเคียน

โครงการ ติดตั้งชุดเสาไฟถนนโคมไฟแอลอีดีพลังงานแสงอาทิตย์แบบประกอบในชุดเดียวกัน บัญชีนวัตกรรมไทย รหัสทางหลวงท้องถิ่น นม.ถ.323-06 สายบ้านหลุ่งตะเคียน-บ้านหนองนกเขา จำนวน 80 ชุด องค์การบริหารส่วนตำบลหลุ่งตะเคียน อำเภอห้วยแถลง จังหวัดนครราชสีมา

ประเภทของงาน ระบบไฟฟ้าแสงสว่างแบบโซล่าเซลล์

เจ้าของงาน องค์การบริหารส่วนตำบลหลุ่งตะเคียน

ประมาณการตามแบบ จำนวน 2 แผ่น

ประมาณการวันที่ 02 พ.ย. 2569

ที่	รายการ	รวม ค่างานต้นทุน (บาท)	ภาษีมูลค่าเพิ่ม	รวม ค่าก่อสร้างทั้งสิ้น (บาท)	หมายเหตุ
1	ประเภทงานครุภัณฑ์	4,785,046.40	334,953.60	5,120,000.00	
	รวมค่าก่อสร้างเป็นเงิน			5,120,000.00	
	คิดเป็นเงินประมาณ			5,120,000.00	
	ตัวอักษร	**(ห้าล้านหนึ่งแสนสองหมื่นบาทถ้วน)**			

ลงชื่อ..... ผู้ประมาณราคา

(นายอุดมฤกษ์ แย้มกระโทก)

นายช่างโยธาอาวุโส

ลงชื่อ..... เห็นชอบ

(นางสาวบุญเหลือ ผาสุขสม)

ปลัดองค์การบริหารส่วนตำบลหลุ่งตะเคียน

ลงชื่อ..... อนุมัติ

(นายไกรสร กล้าวาจา)

รองนายกองค์การบริหารส่วนตำบลหลุ่งตะเคียน ปฏิบัติราชการแทน

นายกองค์การบริหารส่วนตำบลหลุ่งตะเคียน

คณะกรรมการกำหนดราคากลาง

๑.ลงชื่อ.....ประธานกรรมการ

๒.ลงชื่อ.....กรรมการ

๓.ลงชื่อ.....กรรมการ

๔.ลงชื่อ.....กรรมการ

๕.ลงชื่อ.....กรรมการ

บัญชีรายละเอียดปริมาณงาน ปร.4

ส่วนราชการ องค์การบริหารส่วนตำบลหลุ่งตะเคียน ตำบลหลุ่งตะเคียน อำเภอห้วยแถลง จังหวัดนครราชสีมา

โครงการ ติดตั้งชุดเสาไฟถนนโคมไฟแอลอีดีพลังงานแสงอาทิตย์แบบประกอบในชุดเดียวกัน บัญชีนวัตกรรมไทย
รหัสทางหลวงท้องถิ่น นม.ถ.323-06 สายบ้านหลุ่งตะเคียน-บ้านหนองนกเขา จำนวน 80 ชุด
องค์การบริหารส่วนตำบลหลุ่งตะเคียน อำเภอห้วยแถลง จังหวัดนครราชสีมา

ประเภทของงาน ระบบไฟฟ้าแสงสว่างแบบโซล่าเซลล์

ประมาณการวันที่ 02 พ.ย. 2569

สถานที่ บ้านหลุ่งตะเคียน-บ้านหนองนกเขา

ที่	รายการ	จำนวน	หน่วย	ค่าวัสดุ		ค่าแรงงาน		รวมค่าวัสดุ
				ราคา/หน่วย (บาท)	จำนวนเงิน (บาท)	ราคา/หน่วย (บาท)	จำนวนเงิน (บาท)	และค่าแรงงาน (บาท)
	ชุดเสาไฟถนนโคมไฟแอลอีดีพลังงานแสงอาทิตย์แบบประกอบในชุดเดียวกัน	80	ชุด	4,785,046.40				4,785,046.40
	บัญนวัตกรรมไทย 07020037							
	1.เสาไฟเหล็กชุบกัลวาไนซ์ ความสูง 8 เมตร	80	ต้น					
	2.ฐานรากแบบหลายเข็มขนาดความยาว 1.5 เมตร จำนวน 4 ต้น/ชุด	320	ต้น					
	3.ดคมไฟถนนหลอดแอลอีดีพลังงานแสงอาทิตย์ 60 วัตต์	80	โคม					
								4,785,046.40

คณะกรรมการกำหนดราคากลาง
๑.ลงชื่อ.....ประธานกรรมการ
๒.ลงชื่อ.....กรรมการ
๓.ลงชื่อ.....กรรมการ
๔.ลงชื่อ.....กรรมการ
๕.ลงชื่อ.....กรรมการ

(นายอุดมฤกษ์ แย้มกระโทก)
นายช่างโยธาอาวุโส

บัญชีรายละเอียดปริมาณงาน ปร.4

ส่วนราชการ องค์การบริหารส่วนตำบลหลุ่งตะเคียน ตำบลหลุ่งตะเคียน อำเภอห้วยแถลง จังหวัดนครราชสีมา

โครงการ ติดตั้งชุดเสาไฟถนนโคมไฟแอลอีดีพลังงานแสงอาทิตย์แบบประกอบในชุดเดียวกัน บัญชีนวัตกรรมไทย
รหัสทางหลวงท้องถิ่น นม.ถ.323-06 สายบ้านหลุ่งตะเคียน-บ้านหนองนกเขา จำนวน 80 ชุด
องค์การบริหารส่วนตำบลหลุ่งตะเคียน อำเภอห้วยแถลง จังหวัดนครราชสีมา

ประเภทของงาน ระบบไฟฟ้าแสงสว่างแบบโซล่าเซลล์

ประมาณการวันที่ 02 พ.ย. 2569

สถานที่ บ้านหลุ่งตะเคียน-บ้านหนองนกเขา ตำบลหลุ่งตะเคียน อำเภอห้วยแถลง จังหวัดนครราชสีมา

ที่	รายการ	จำนวน	หน่วย	ค่าวัสดุ		ค่าแรงงาน		รวมค่าวัสดุ
				ราคา/หน่วย (บาท)	จำนวนเงิน (บาท)	ราคา/หน่วย (บาท)	จำนวนเงิน (บาท)	และค่าแรงงาน (บาท)
	รวมยอดยกมา	80	ชุด	4,785,046.40				4,785,046.40
	สรุป							
	ก.รวม							
	ข.จำนวน 80 ชุด	80	ชุด	4,785,046.40				4,785,046.40
	ตัวอักษร		สี่ล้านเจ็ดแสนแปดหมื่นห้าพันสี่สิบหกบาทสี่สิบสตางค์					


คณะกรรมการกำหนดราคากลาง
๑.ลงชื่อ.....ประธานกรรมการ
๒.ลงชื่อ.....กรรมการ
๓.ลงชื่อ.....กรรมการ
๔.ลงชื่อ.....กรรมการ
๕.ลงชื่อ.....กรรมการ

(นายอุดมฤกษ์ แย้มกระโทก)
นายช่างโยธาอาวุโส

สัญลักษณ์แสดงที่ตั้งโครงการ

☐ ติดตั้งเสาไฟถนนโคมไฟแอลอีดี พลังงานแสงอาทิตย์แบบประกอบในชุดเดียวกัน บัญชีนวัตกรรมไทย รหัสทางหลวงท้องถิ่น นม.ถ 323-06 สายบ้านหลุ่งตะเคียน-บ้านหนองนกเขา
จำนวน 80 ชุด (ระยะห่างไม่น้อย 45 เมตร ตามความเหมาะสมของพื้นที่ ส่วนเหลือจากสายทางหลักให้กำหนดลงไปบ้านหนองสาย หมู่ที่ 6
ติดตั้งป้ายประชาสัมพันธ์โครงการไวนิลย์ ขนาด 1.20 x 2.40 เมตร จำนวน 1 ป้าย
ติดตั้งป้ายประชาสัมพันธ์โครงการ ขนาด 1.20 x 2.40 เมตร จำนวน 1 ป้าย

หมายเหตุ ติดตั้งโคมไฟแอลอีดีจุดเสี่ยงอันตราย ตลอดเส้นทางตามความเหมาะสม ขึ้นอยู่กับดุลพินิจของช่างผู้ควบคุมงาน

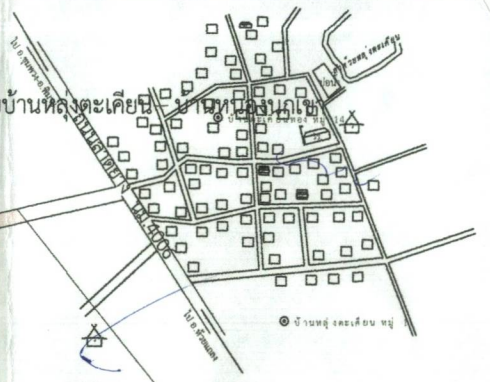

จุดดำเนินโครงการ

จุดดำเนินโครงการ

จุดดำเนินโครงการ หมายเหตุ

จุดดำเนินโครงการ

จุดดำเนินโครงการ

ถนนสุดยาง นม.3041

ไป บ้านหนองสาย

ไป อ.ห้วยแถลง

ไป บ้านหลุ่งตะเคียน นม.4006

รายงานพัสดุหรือครุภัณฑ์ที่ใช้ในโครงการ
แผนการใช้พัสดุที่ผลิตภายในประเทศ

ลำดับที่	รายการ	หน่วย	ปริมาณ	ราคาต่อหน่วย (บาท)	เป็นเงิน (รวม)	พัสดุในประเทศ	พัสดุต่างประเทศ
1							
2							
3							
4							
รวม							
อัตรา (ร้อยละ)							

ลงชื่อ.....(ผู้ที่ได้รับมอบอำนาจให้ลงนามในสัญญาแทนผู้รับจ้าง)
( )

ตาม 17 ในกฎกระทรวง 2562 (พ.ศ.2452)และการมีข้อตกลงว่าด้วยวิธีการเฉพาะเจาะจง ให้เป็นราคาแบบท้ายสัญญา
ที่ผ่านการดำเนินการด้วยวิธีการเฉพาะเจาะจงก่อนหนังสือ พ.ศ.2452

ภาคผนวก 3

ตารางการจัดทำแผนการใช้เหล็กที่ผลิตภายในประเทศ
โครงการ.....

รายงานพัสดุหรือครุภัณฑ์ที่ใช้ในโครงการ
แผนการใช้เหล็กที่ผลิตภายในประเทศ
ปริมาณเหล็กทั้งโครงการ xxx (ตัน)

รายการ	หน่วย	ปริมาณ	เหล็กในประเทศ	เหล็กต่างประเทศ

ลงชื่อ.....(ผู้ที่ได้รับมอบอำนาจให้ลงนามในสัญญาแทนผู้รับจ้าง)
( )

คณะกรรมการกำหนดราคากลาง
๑.ลงชื่อ.....ประธานกรรมการ
๒.ลงชื่อ.....กรรมการ
๓.ลงชื่อ.....กรรมการ
๔.ลงชื่อ.....กรรมการ
๕.ลงชื่อ.....กรรมการ

คณะกรรมการจัดทำแบบรูปรายการ
๑.ลงชื่อ.....ประธานกรรมการ
๒.ลงชื่อ.....กรรมการ
๓.ลงชื่อ.....กรรมการ
๔.ลงชื่อ.....กรรมการ
๕.ลงชื่อ.....กรรมการ


N W E S

ผังบริเวณ/แปลน

Scale -

หมายเหตุ หากหน้างานเจอปัญหาอุปสรรคขึ้นอยู่กับดุลพินิจของช่างผู้ควบคุมงาน

	แบบติดตั้งเสาไฟถนนโคมไฟแอลอีดี พลังงานแสงอาทิตย์แบบประกอบในชุดเดียวกัน บัญชีนวัตกรรมไทย รหัสทางหลวงท้องถิ่น นม.ถ 323-06 สายบ้านหลุ่งตะเคียน-บ้านหนองนกเขา					
สถานที่ก่อสร้าง บ้านหลุ่งตะเคียน-บ้านหนองนกเขา-บ้านหนองสาย ตำบลหลุ่งตะเคียน อำเภอห้วยแถลง จังหวัดนครราชสีมา		สำรวจ/เขียนแบบ (นายอุดมฤกษ์ แย้มกระโทก) นายช่างโยธาอาวุโส	ตรวจ (นายเพ็ชร ชาภักดี) รองปลัด อบต.	เห็นชอบ (นางสาวบุญเหลือ ผาสุขสม) ปลัดองค์การบริหารส่วนตำบลหลุ่งตะเคียน	อนุมัติ (นายไกรสร กล้าวาจา) รองนายก อบต. ปฏิบัติราชการแทน นายกองค์การบริหารส่วนตำบลหลุ่งตะเคียน	แบบเลขที่ /2567 วันที่ เดือน ปี แผ่นที่ 01 แสดงแบบ แผนที่สังเขปจุดดำเนินการ จำนวนแผ่น 01

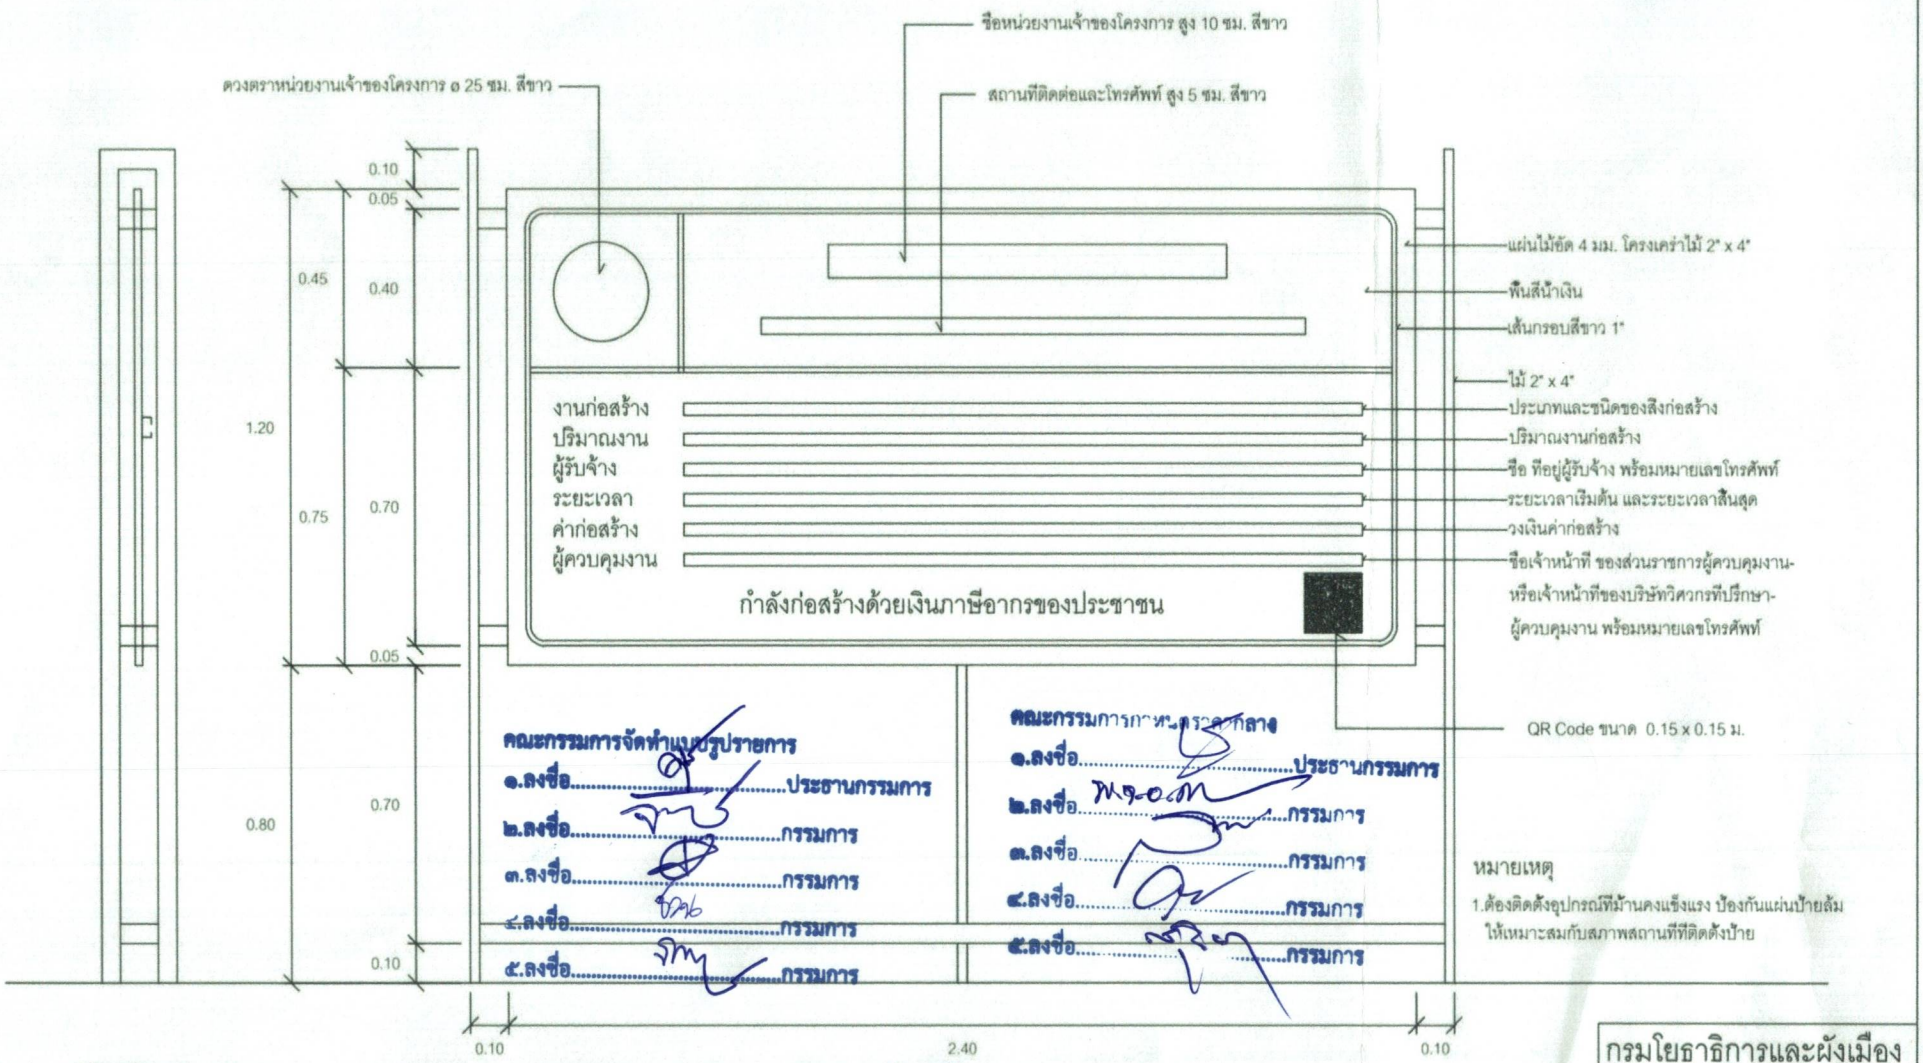

รูปด้านข้าง 1 : 50

รูปด้านหน้า 1 : 50

แปลน 1 : 50

กรมโยธาธิการและผังเมือง
กองควบคุมการก่อสร้าง

แบบ	แผ่นป้ายแสดงรายละเอียดเกี่ยวกับงานก่อสร้างของทางราชการ
แสดงแบบ	แบบรูปด้านหน้า, รูปด้านข้าง
มาตราส่วน 1 : 50	แผ่นที่ 1
	จำนวนแผ่น 1